


August AT 12 renseanlegg

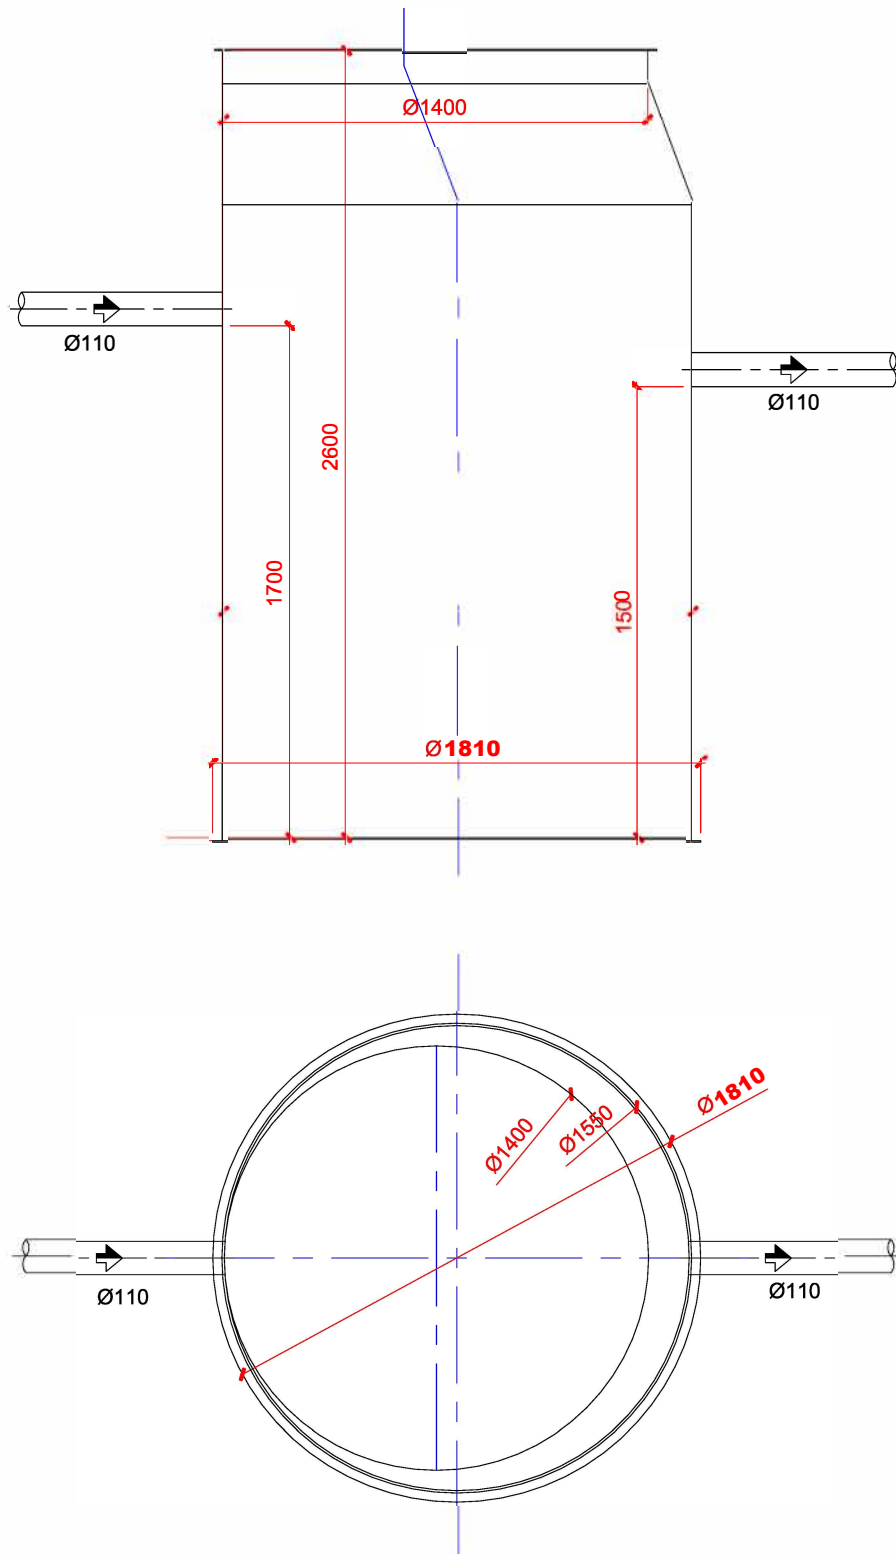

August
AT12 8PE
Leveres med 80-100cm over innløp